


RZUT DACHU  
SKALA 1:100

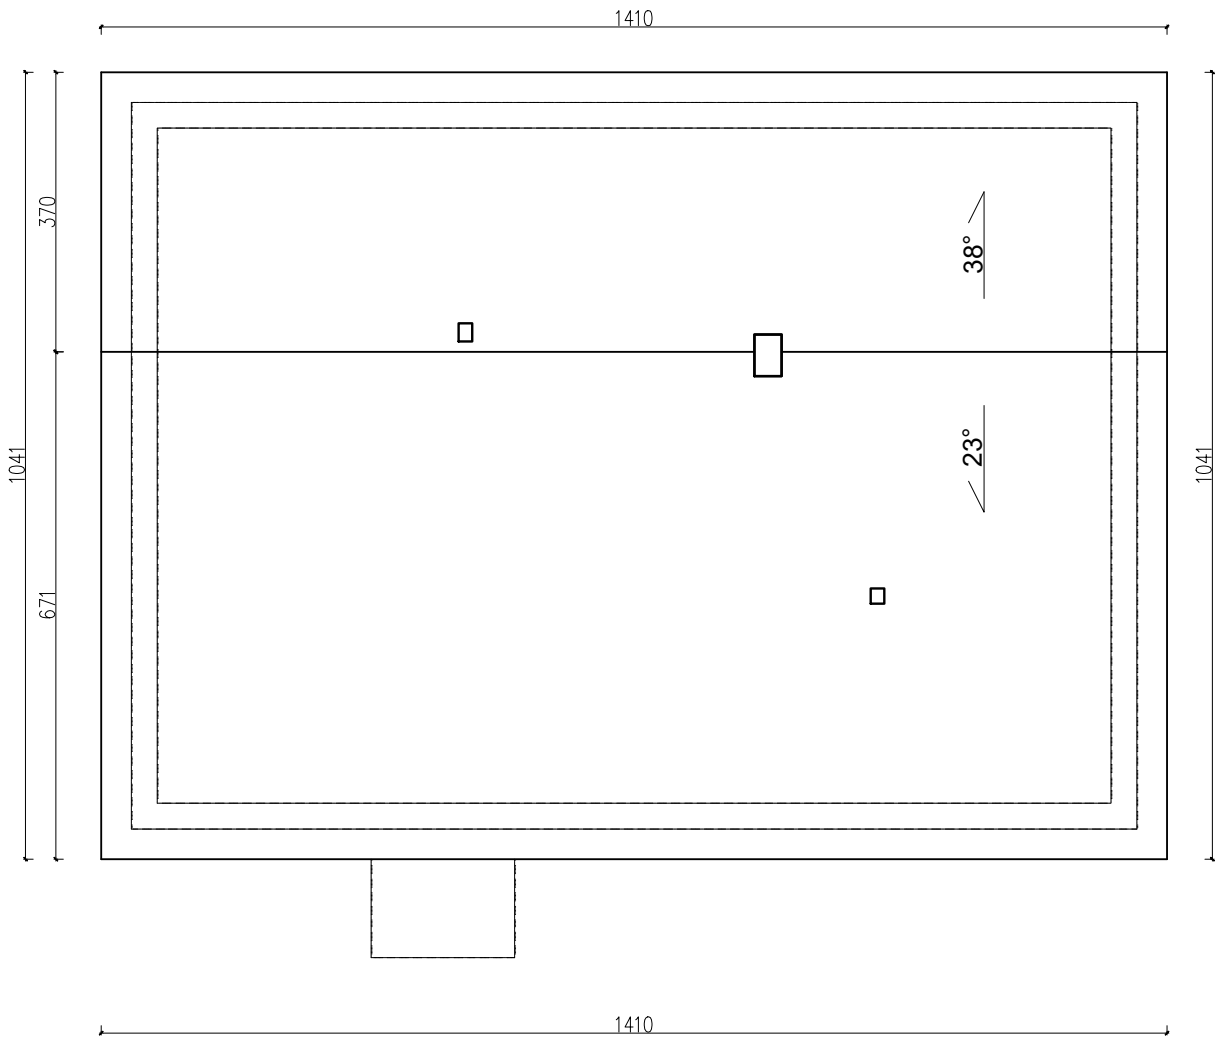

		<b>USŁUGI PROJEKTOWE I INŻYNIERSKIE</b> <b>Bartosz Koperwas</b> <b>SABAUDIA III, 22-600 TOMASZÓW LUBELSKI</b> <b>NIP: 921-20-41-971 REGON: 387642164</b>	
<b>ZADANIE:</b>		Rozbiórka budynku byłej szkoły podstawowej w m. Sabaudia, gm. Tomaszów Lubelski, dz. 438	
<b>INWESTOR:</b>		Gmina Tomaszów Lubelski, ul. 29 Listopada 9, 22–600 Tomaszów Lubelski	
<b>ADRES INWESTYCJI:</b>		Sabaudia ..., 22–600 Tomaszów Lubelski DZIAŁKA: 438 OBREB: 0023 SABAUDIA JEDNOSTKA EWID.: 061811_2 TOMASZÓW LUB.	<b>DATA:</b> 06/2021 <b>SKALA:</b> 1:100 <b>BRANŻA:</b> KONSTRUKCYJNA
<b>FAZA OPRAC.:</b>		PROJEKT BUDOWLANAY	
<b>TREŚĆ RYS.:</b>		RZUT DACHU	
<b>PROJEKTANT:</b>		inż. Z. Motyka	5
<b>ASYSTENT PROJ.:</b>		mgr inż. B. Koperwas	