


Tomaszów Lubelski Przeorsk

PROFIL PODŁUŻNY

SKALA 1: $\frac{100}{1000}$

LEGENDA:

- Teren istniejący
- Projektowana niweleta

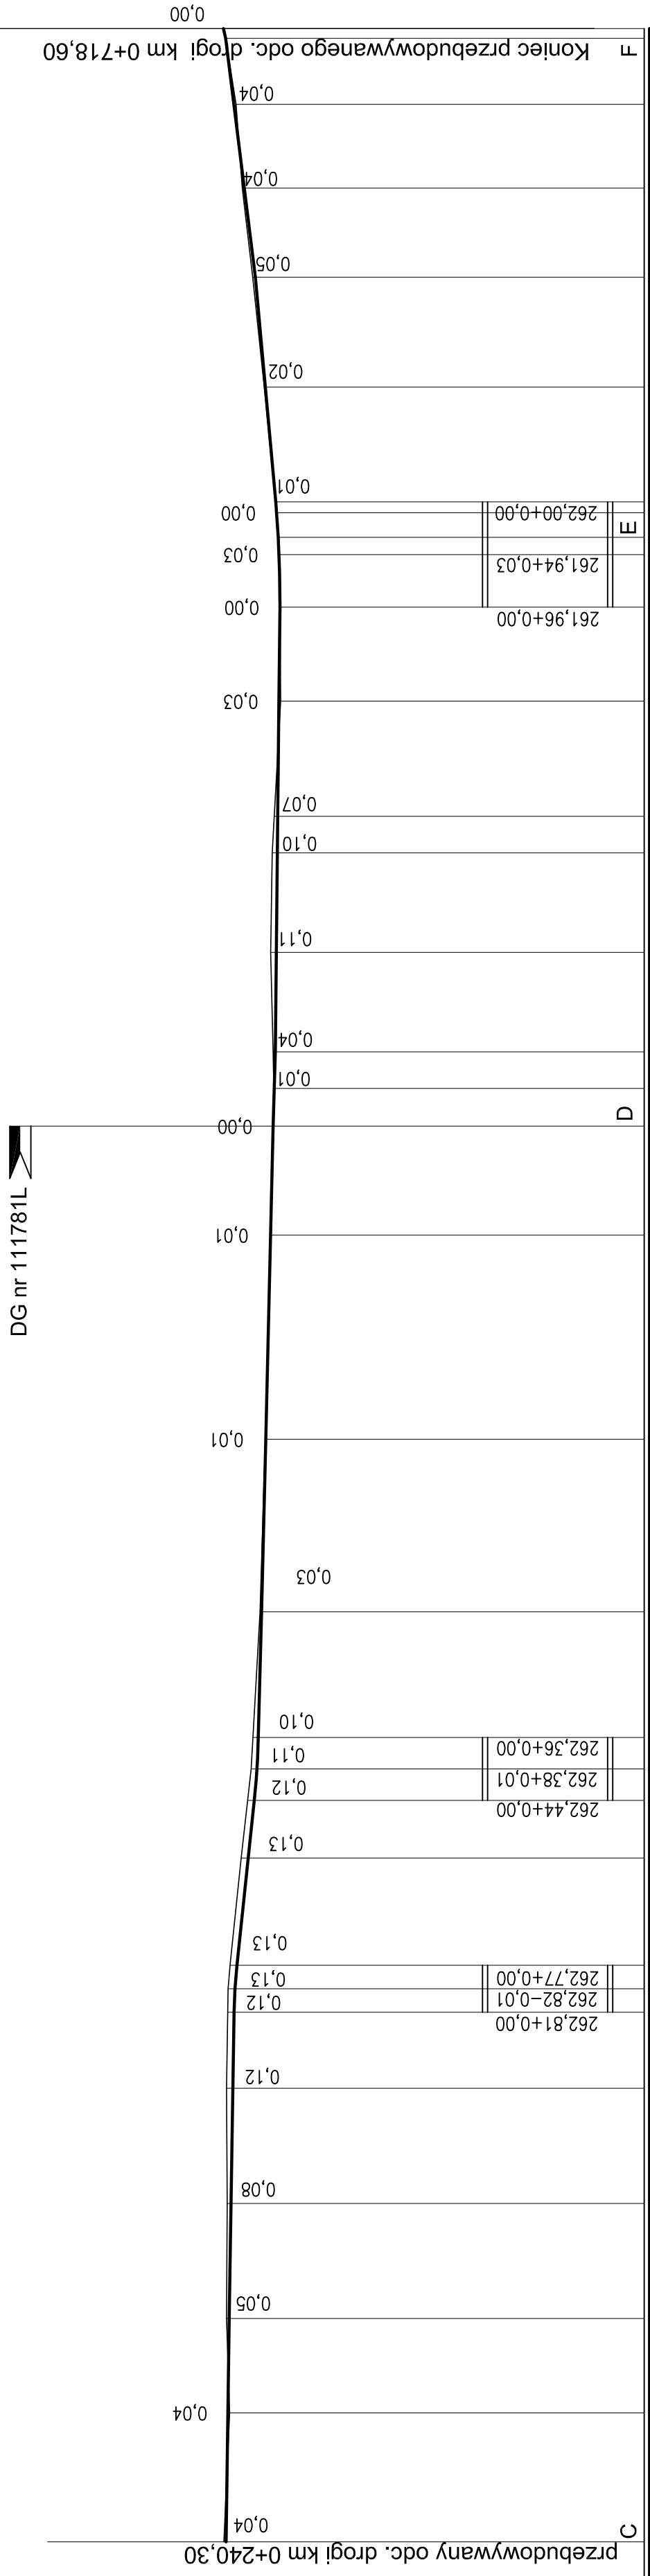

DG nr 111781L

Poziom porównawczy 255,00

ISTNIEJĄCA NAWIERZCHNIA TŁUCZNIOWA

TEREN ISTNIEJĄCY

RZĘDNE NIWELETY

SPADKI I ŁUKI PIONOWE

RZĘDNE TERENU

ODLEGŁOŚCI

HEKTOMETRY

Zamawiający: Gmina Tomaszów Lubelski		Branża: Drogowa	
Nazwa projektu: Przebudowa drogi gminnej nr 111780L od km 0+240,30 do km 0+718,60 w miejscowości Łaszczówka Gmina Tomaszów Lubelski, powiat Tomaszów, woj. lubelskie		Data: III kwartał 2015 r.	Podpis: _____
Imię i nazwisko Nr uprawnień: _____		Skala: 1:1000	
Projektował: inż. Janina Krystyna Moryłowska Specjalność: konstrukcyjno-techniczna w zakresie budowy dróg 111780L-01 upr. nr 825 / I b / 78 DZ.U.N. 8 poz. 48 z 1975 roku		Nr rysunku: 3/2	
Sprawdził: inż. Adam Sokobowski Specjalność: konstrukcyjno-techniczna w zakresie budowy dróg upr. nr ANB513 / I b / 81 DZ.U.N. 8 poz. 48 z 1975 roku		III kwartał 2015 r.	

Tomaszów Lubelski Przeorsk