



PLAN SYTUACYJNY

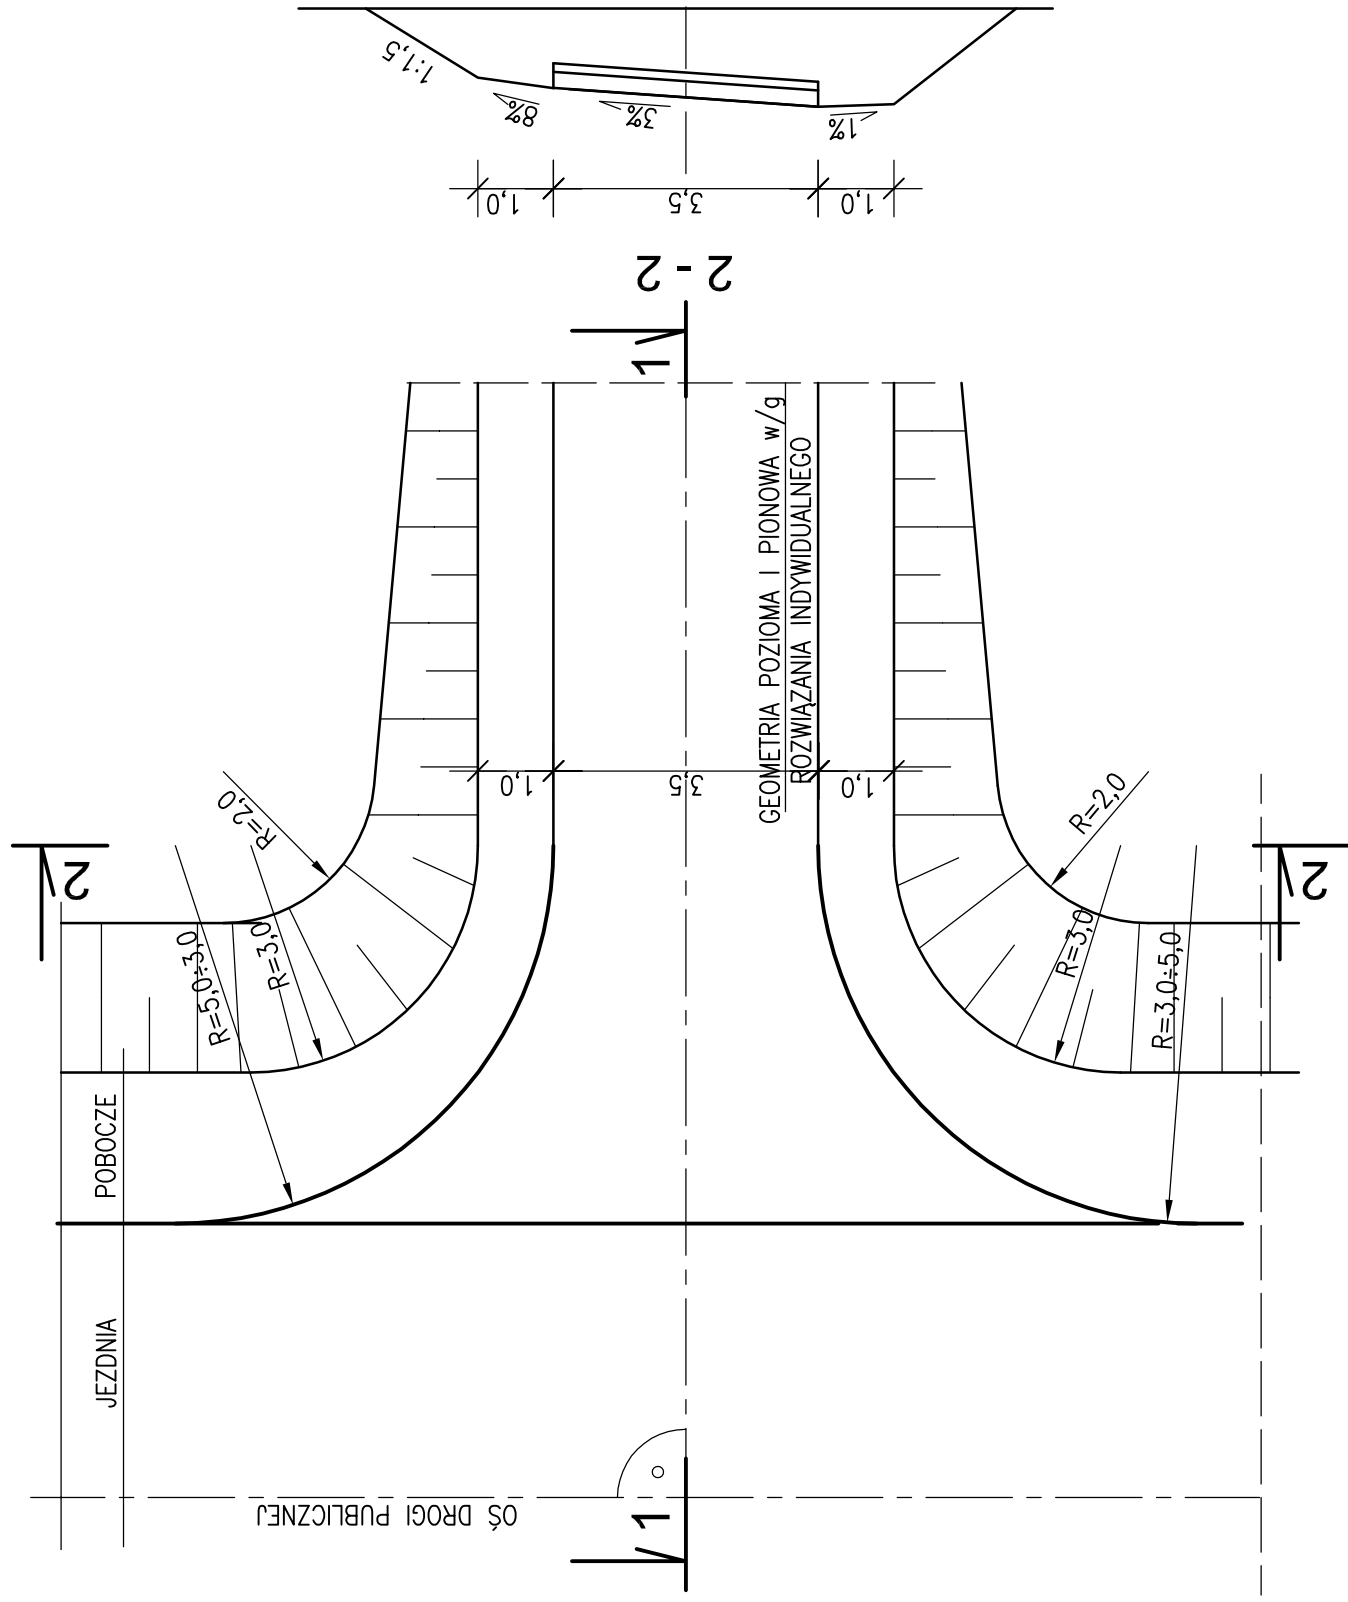

ZJAZD GOSPODARCZY

SKALA 1:100

PRZEKRÓJ 1-1

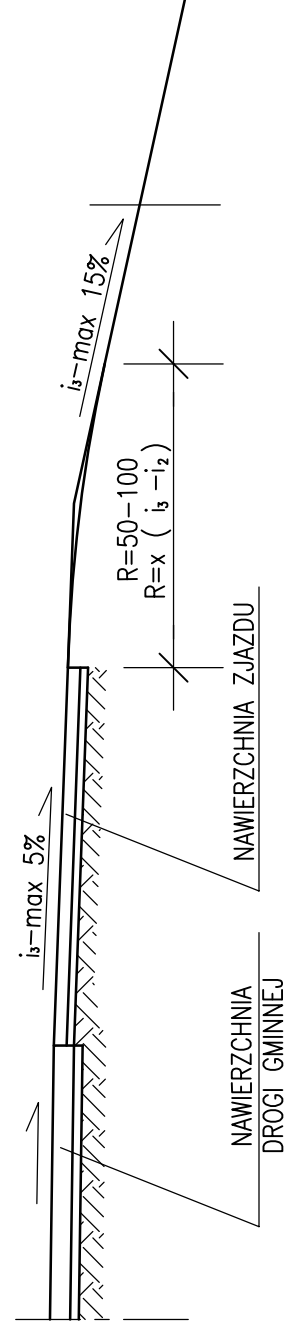

Zamawiający: Gmina Tomaszów Lubelski		Branża: Drogowa	
Nazwa projektu: Budowa drogi gminnej nr 111753L Sabaudia-Majdanek od km 0+009,00 do km 1+085,00 Gmina Tomaszów Lubelski, powiat Tomaszów, woj. lubelskie		Data 12-04-2017 r.	Podpis
Imię i nazwisko Nr uprawnień		Skala: 1:100	Nr rysunku: 15
Projektował: inż. Janina Krystyna Moryłowska Specjalność konstrukcyjno-inżynierska w zakresie dróg i lotniskowych dróg startowych i manipulacyjnych upr. nr 825 / Lb / 78 §4.ust.2, §7, §13.ust.1, pkt.3 IIb Dz.U.Nr 8 poz.46 z 1975 roku		Data 12-04-2017 r.	Podpis
Sprawdził: inż. Adam Sokółowski Specjalność konstrukcyjno-inżynierska w zakresie budowy dróg upr. nr ANB/513/14/80 §13.ust.1 pkt.3 IIIb, §5.ust.1, §7 Dz.U.Nr 8 poz.46 z 1975 roku		Data 12-04-2017 r.	Podpis