



PLAN SYTUACYJNY

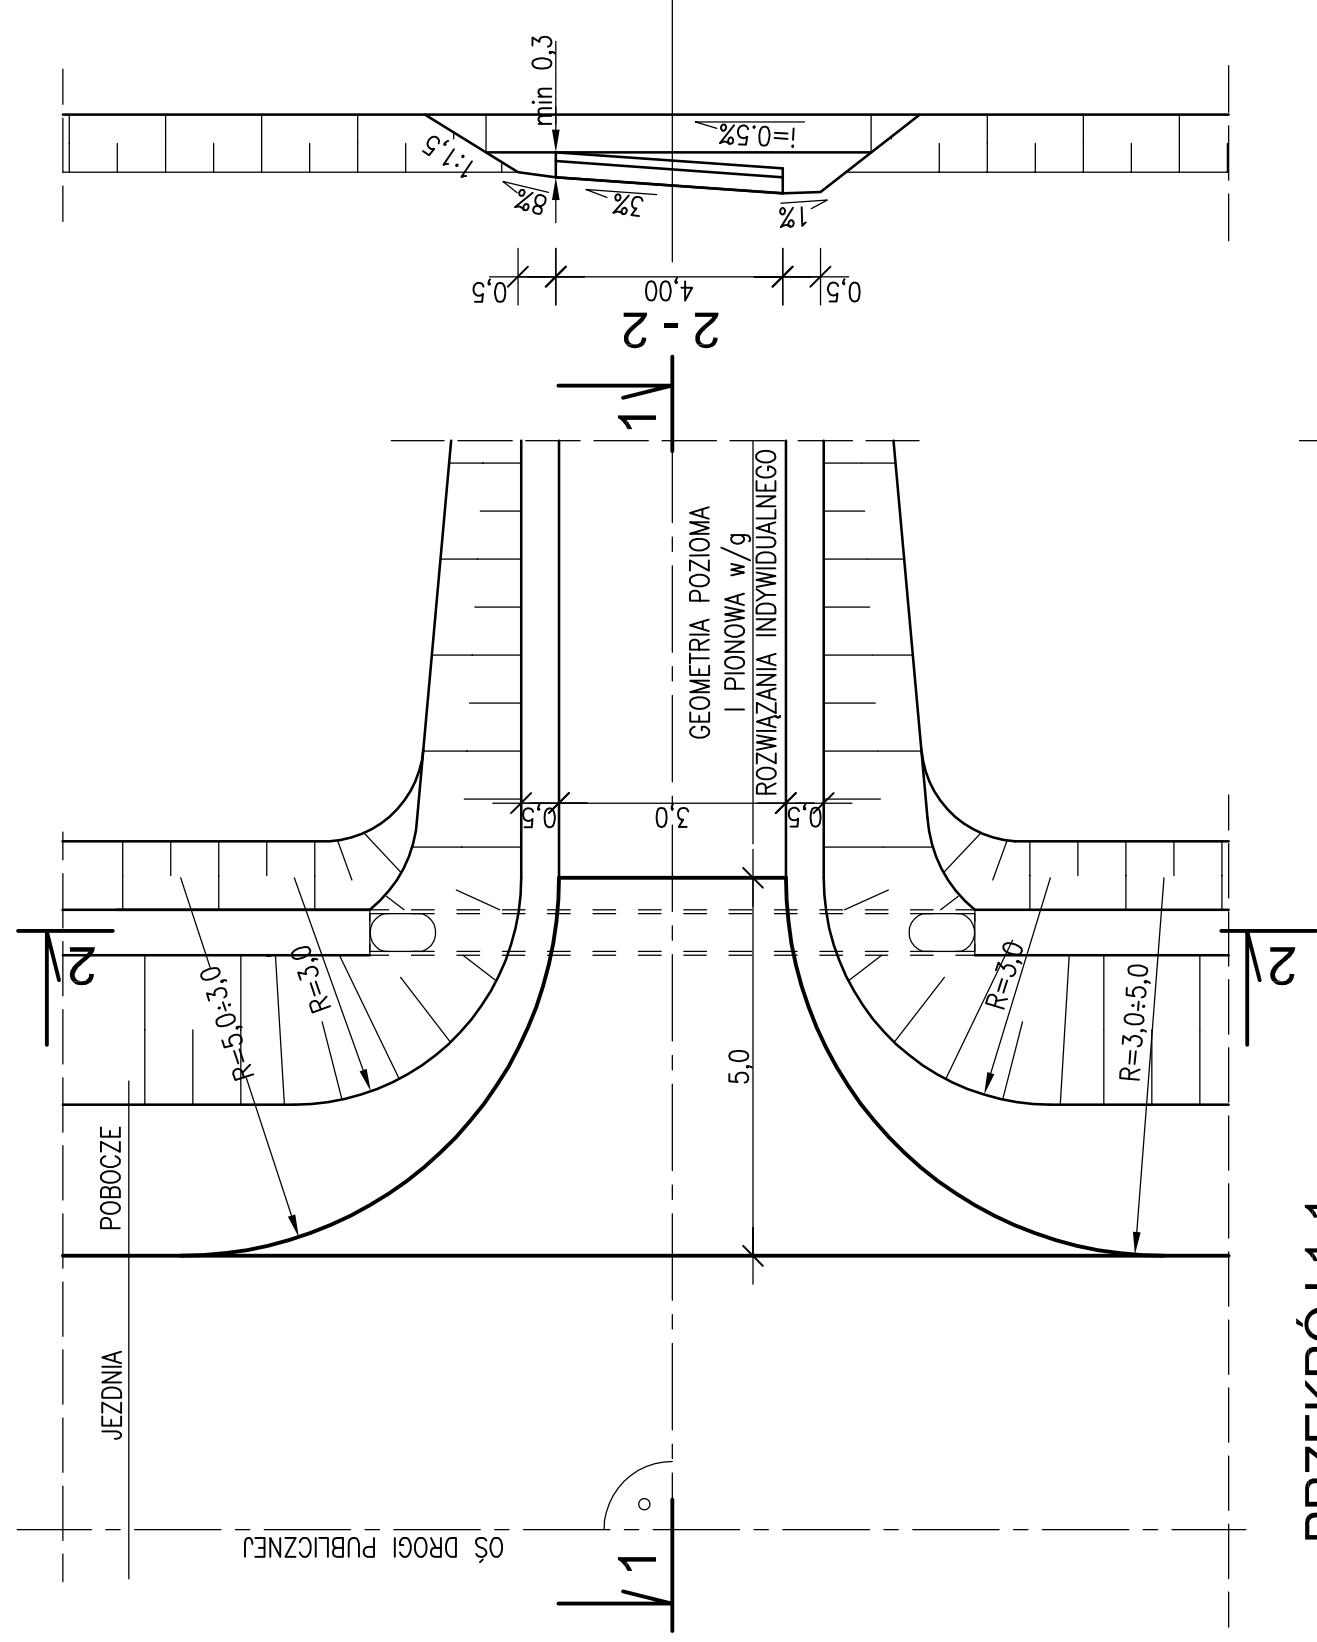

PRZEKRÓJ 1-1

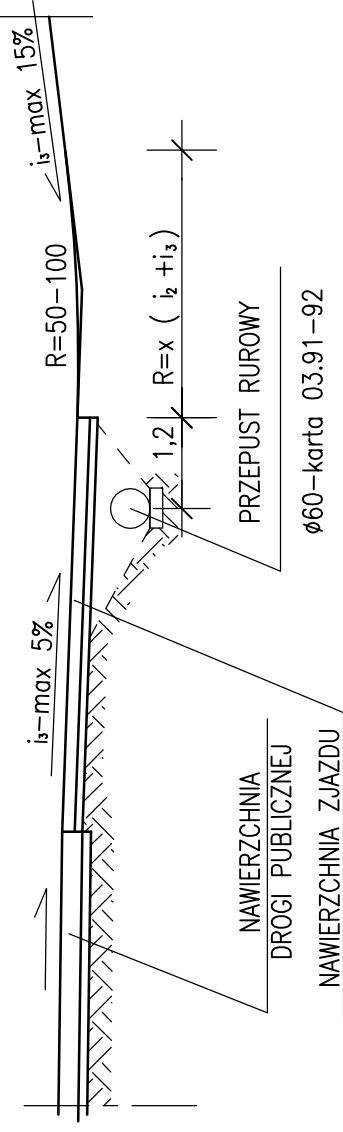

ZJAZD GOSPODARCZY

SKALA 1:100

Zamawiający: Gmina Tomaszów Lubelski		
Nazwa projektu: Budowa drogi gminnej nr 11753L Sabaudia-Majdanek od km 0+009,00 do km 1+085,00 Gmina Tomaszów Lubelski, powiat Tomaszów, woj. lubelskie	Branża: Drogowa	
Imię i nazwisko Nr uprawnień	Data	Podpis
Projektował: inż. Janina Krystyna Moryłowska Specjalność: konstrukcyjno-inżynierska w zakresie dróg i lotniskowych dróg startowych i manipulacyjnych upr. nr 825 / Lb / 78 §4 ust.2, §7, §13 ust.1 pkt.3 II,lb Dz.U.Nr 8 poz.46 z 1975 roku	12-04-2017 r.	
Sprawdził: inż. Adam Sokółowski Specjalność: konstrukcyjno-inżynierska w zakresie budowy dróg upr. nr ANB/513/1/4/60 §13 ust.1 pkt.3 II,lb §5 ust.1, §7 Dz.U.Nr 8 poz.46 z 1975 roku		
	Skala: 1:100	Nr rysunku: 16