



SZCZEGÓŁY KONSTRUKCJI ZJAZDÓW  
NAWIERZCHNIA Z KOSTKI

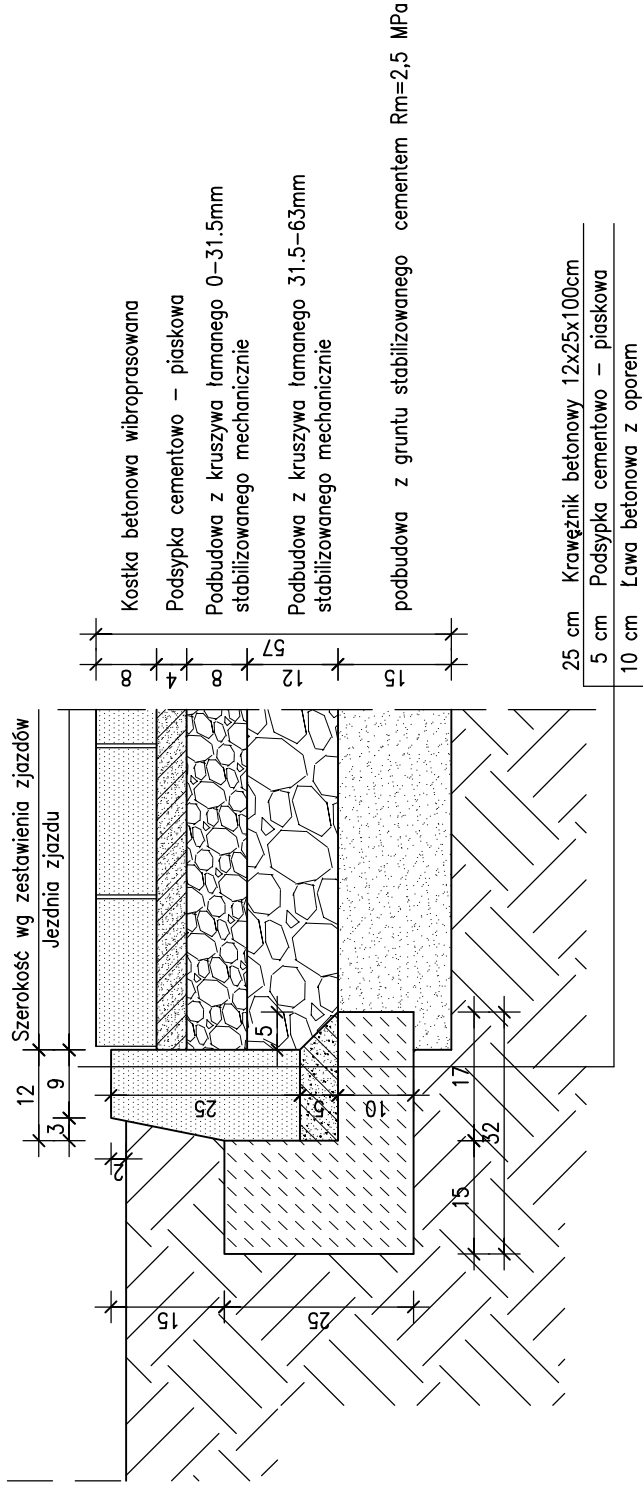

NAWIERZCHNIA Z KRUSZYWA ŁAMANEGO

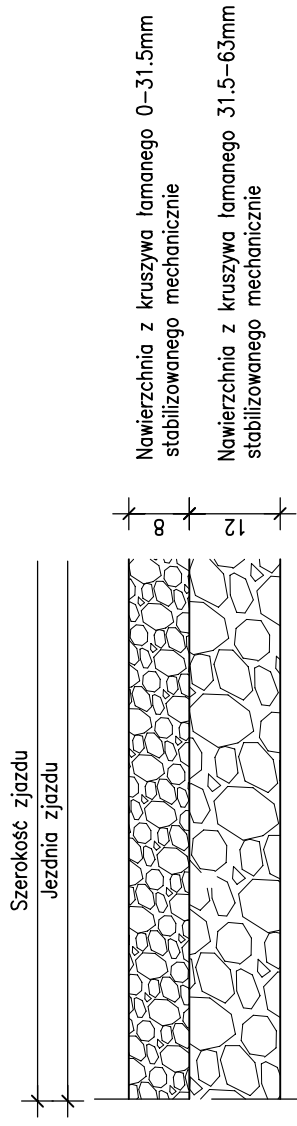

PRZEKROJE KONSTRUKCYJNE  
ZJAZDÓW

SKALA 1:10

<b>Zamawiający:</b> Gmina Tomaszów Lubelski			<b>Branża:</b> Drogowa
<b>Nazwa projektu:</b> Budowa drogi gminnej nr 111753L Sabaudia-Majdanek od km 0+009,00 do km 1+085,00 Gmina Tomaszów Lubelski, powiat Tomaszów, woj. lubelskie	<b>Data</b>	<b>Podpis</b>	
<b>Projektował:</b> inż. Jarina Krystyna Moryłowska Specjalność: konstrukcyjno-inżynierska w zakresie dróg i lotniskowych dróg startowych i manipulacyjnych upr. nr 825 / Lb / 78 §4 ust.2, §7, §13 ust.1 pkt.3 lit.b Dz.U.Nr 6 poz.46 z 1975 roku	12-04-2017 r.		<b>Skala:</b> 1:10
<b>Sprawił:</b> inż. Adam Sokółowski Specjalność: konstrukcyjno-inżynierska w zakresie budowy dróg upr. nr ANB/513/14/60 § 13 ust.1 pkt.3 lit.b, § 5 ust.1, § 7 Dz.U.Nr 6 poz.46 z 1975 roku	12-04-2017 r.		<b>Nr rysunku:</b> 17