


ORIENTACJA

Skala: 1:25000

Projektowana droga gminna nr 111753L

LEGENDA:

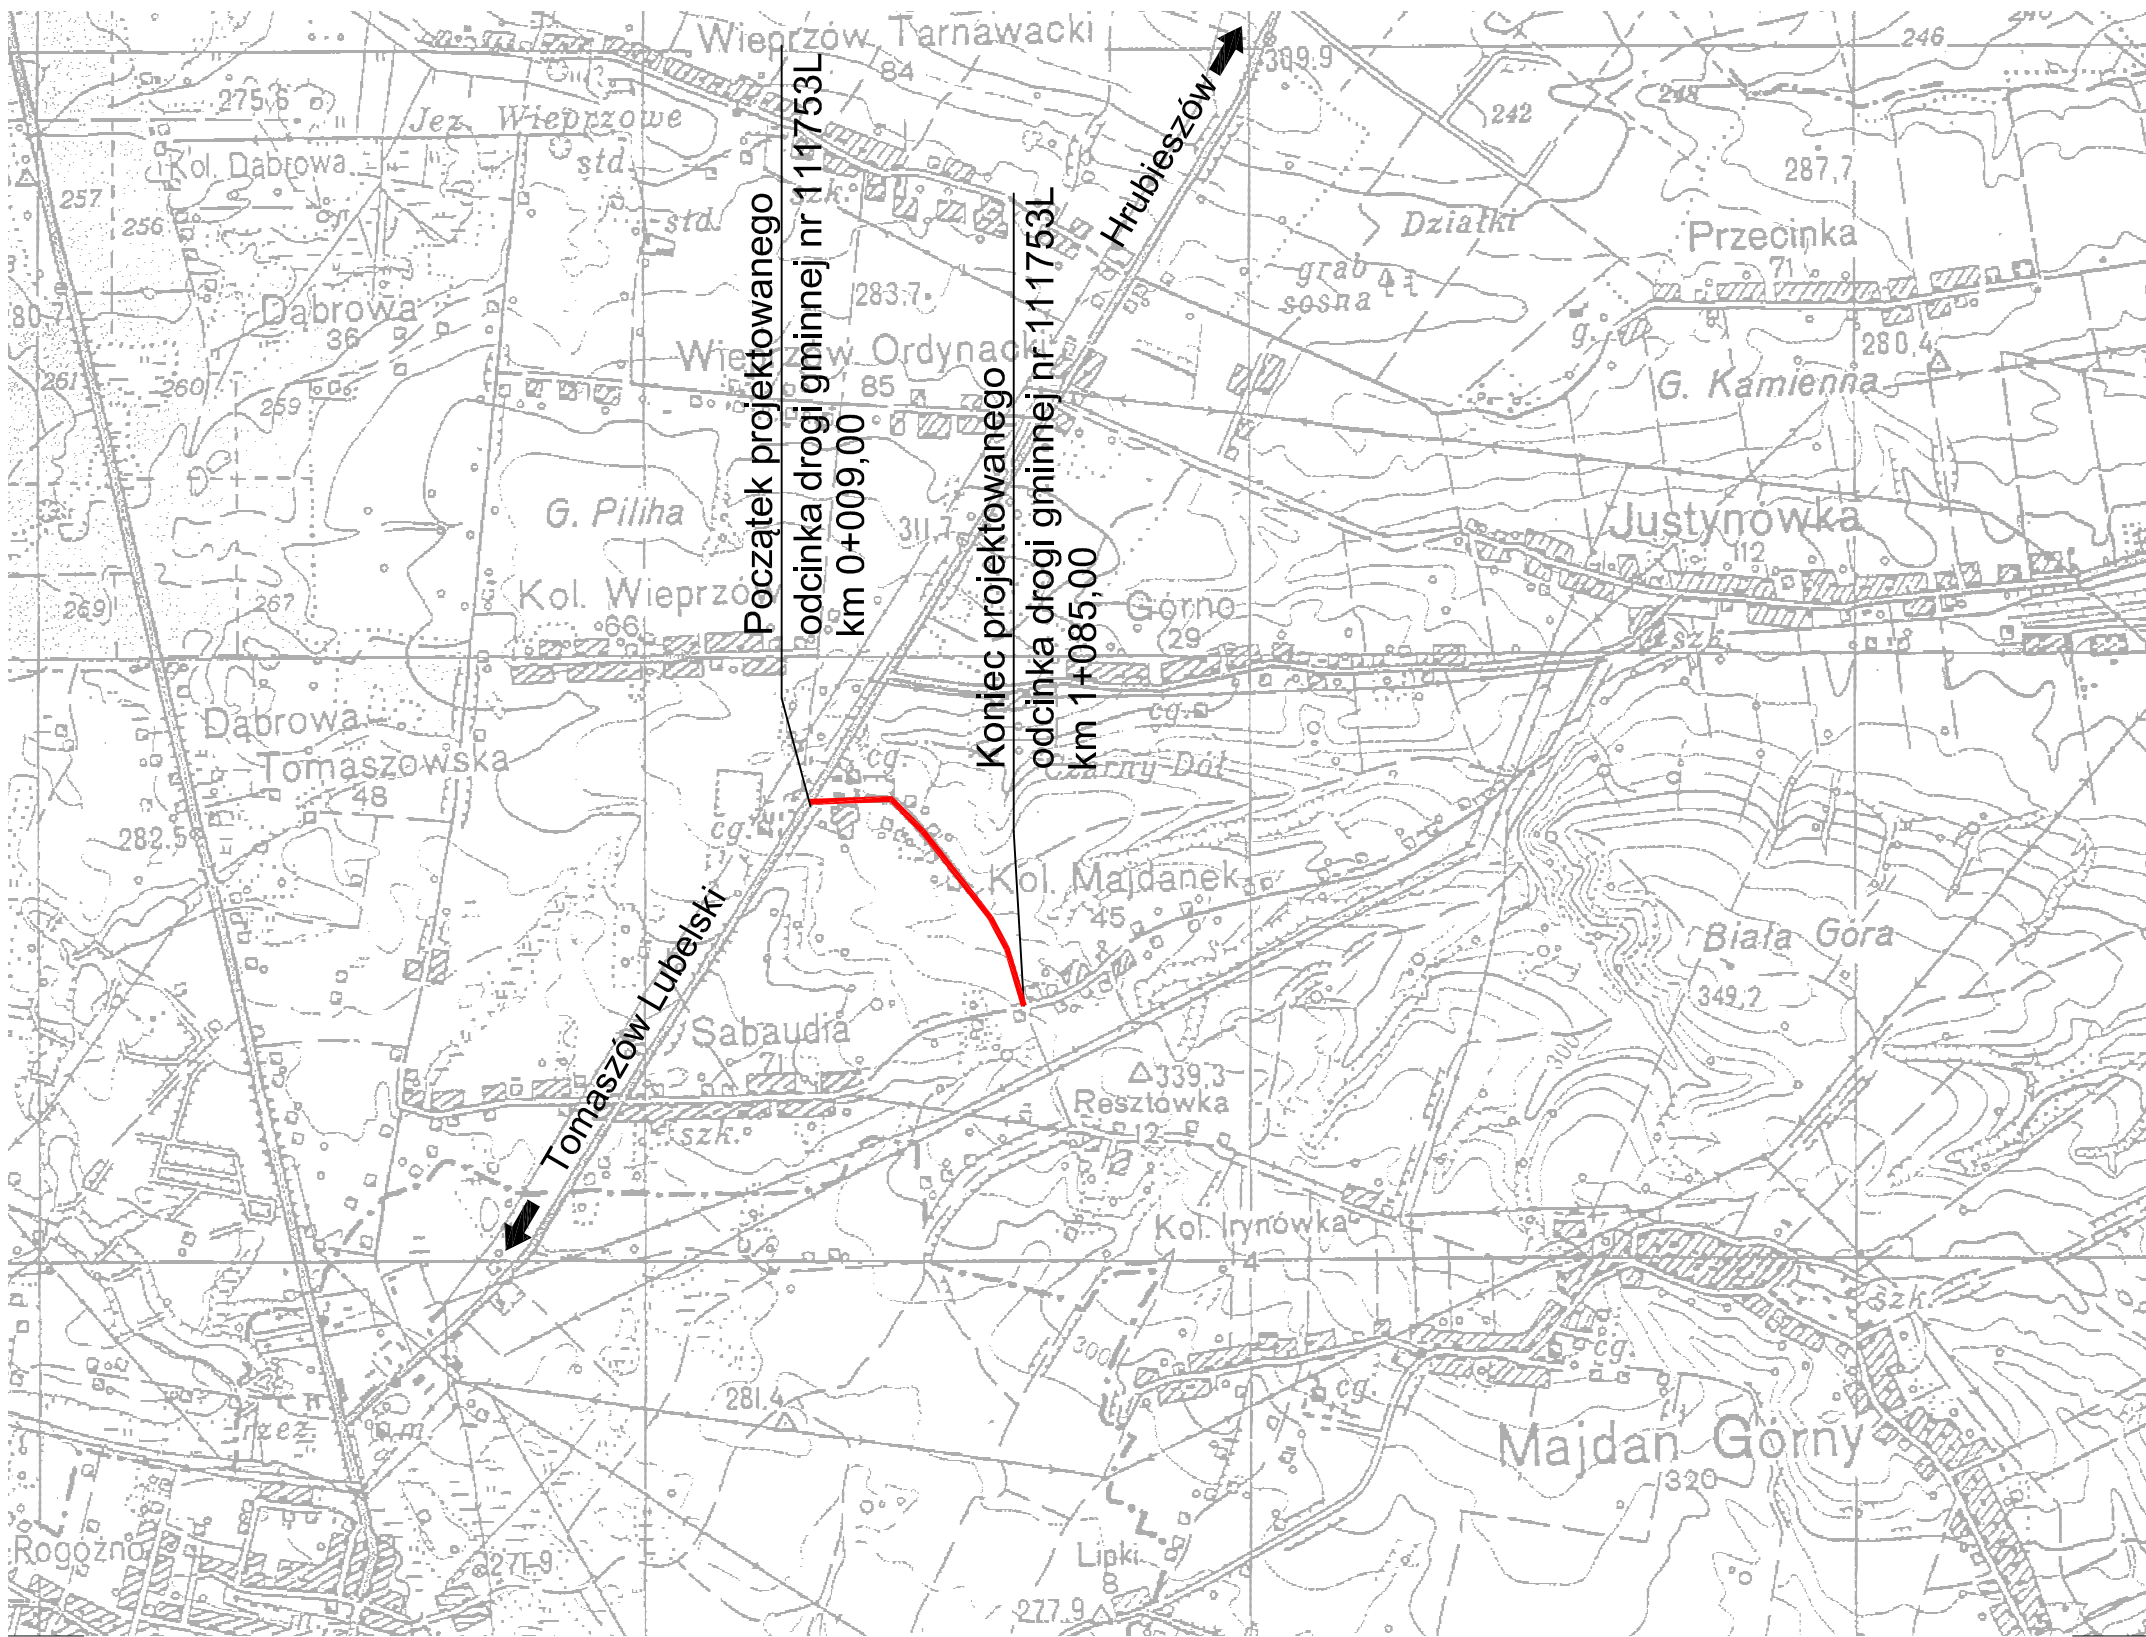

Zamawiający: Gmina Tomaszów Lubelski		Branża: Drogową	
Nazwa projektu: Budowa drogi gminnej nr 111753L Sabaudia-Majdanek od km 0+009,00 do km 1+085,00 Gmina Tomaszów Lubelski, powiat Tomaszów, woj. lubelskie	Podpis	Data	Skala: 1: 25000
Imię i nazwisko Nr uprawnień	Data		Nr rysunku: 1
Projektował: inż. Janina Krystyna Moryłowska Specjalność: konstrukcyjno-inżynierska w zakresie dróg i lotniskowych dróg startowych i manipulacyjnych upr. nr 625 / Lb / 78 §4 ust.2, §7, §13 ust.1 pkt.3 lit.b Dz.U.Nr 8 poz.46 z 1975 roku	12-04-2017 r.		
Sprawdził: inż. Adam Sokółowski Specjalność: konstrukcyjno-inżynierska w zakresie budowy dróg upr. nr ANB/513/1/480 § 13 ust.1 pkt.3 lit.b § 5 ust.1 § 7 Dz.U.Nr 8 poz.46 z 1975 roku	Data		
		12-04-2017 r.	