


Załącznik graficzny Nr 1
 do Uchwały Nr XXVII/235/2021 Rady Gminy
 Tomaszów Lubelski z dnia 30 kwietnia 2021r.


SKALA 1:5000

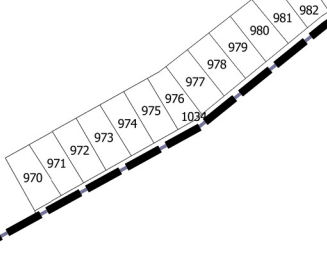

PASIEKI


Tomaszów Lubelski
 Tomaszów Lubelski

MIASTO TOMASZÓW LUBELSKI

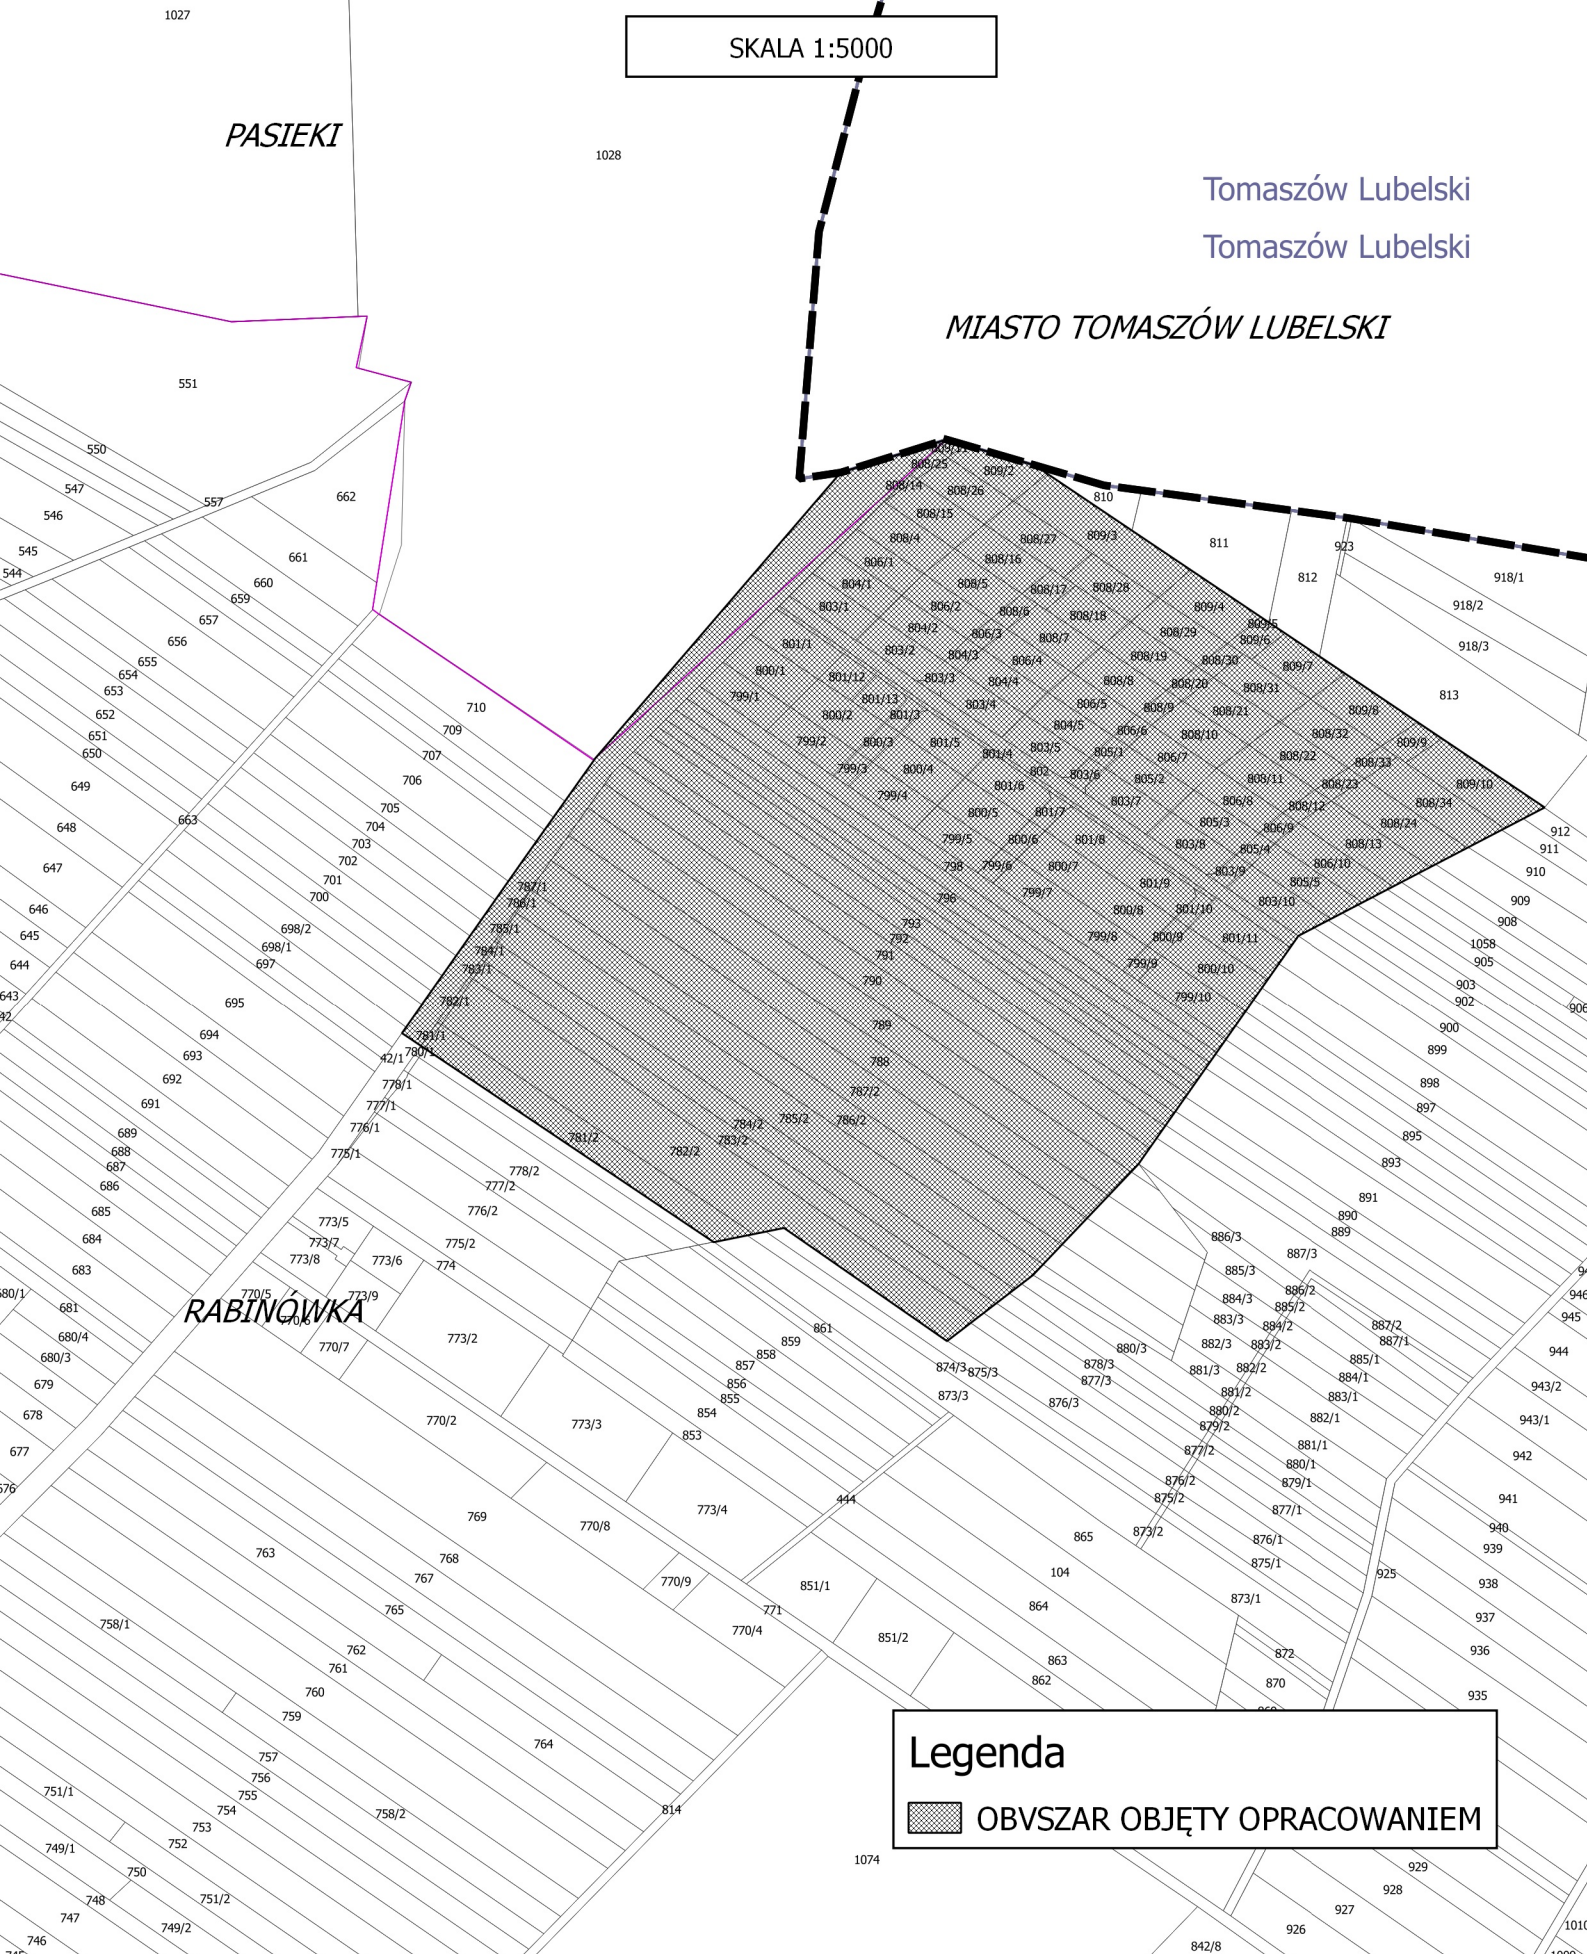

RABINÓWKA

Legenda

 OBVSZAR OBJĘTY OPRACOWANIEM