




A1 RZUT KLATKI SCHODOWEJ PARTERU  
Skala 1 : 50

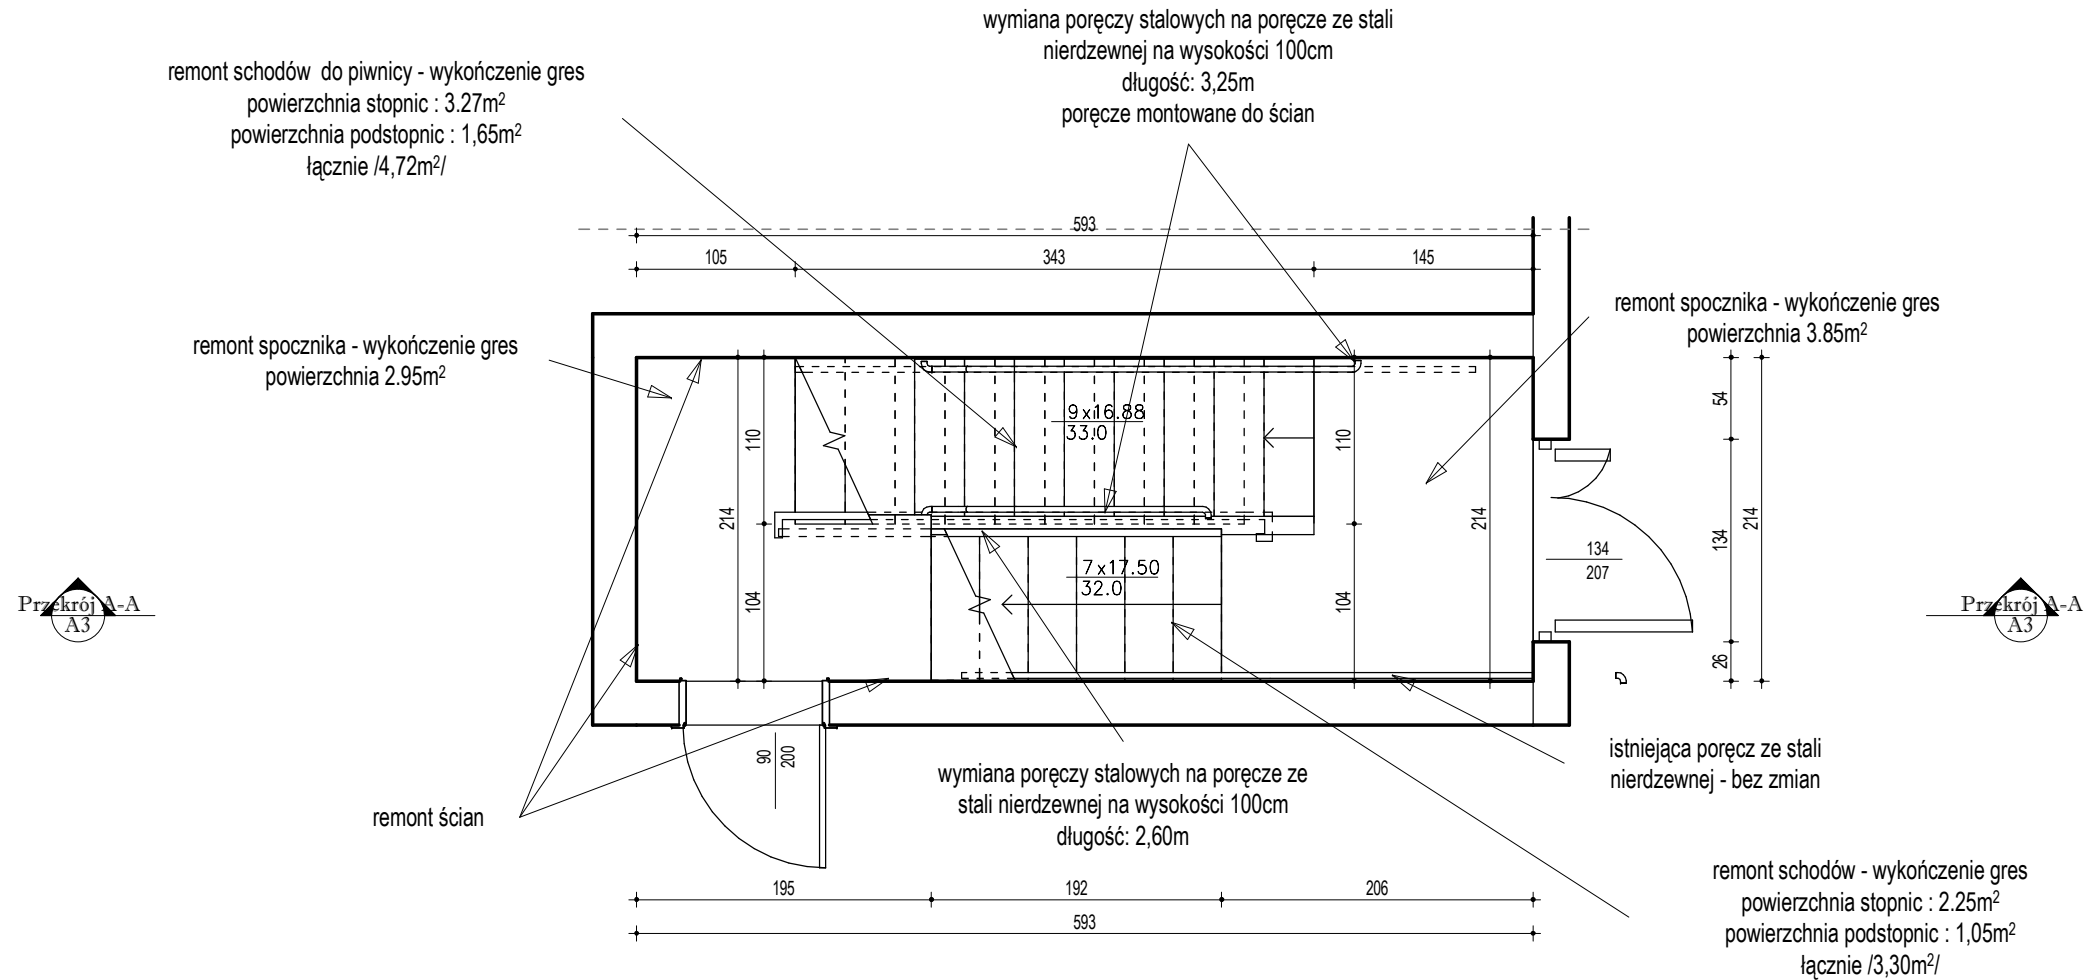


A1 RZUT KLATKI SCHODOWEJ I PIĘTRA  
Skala 1 : 50

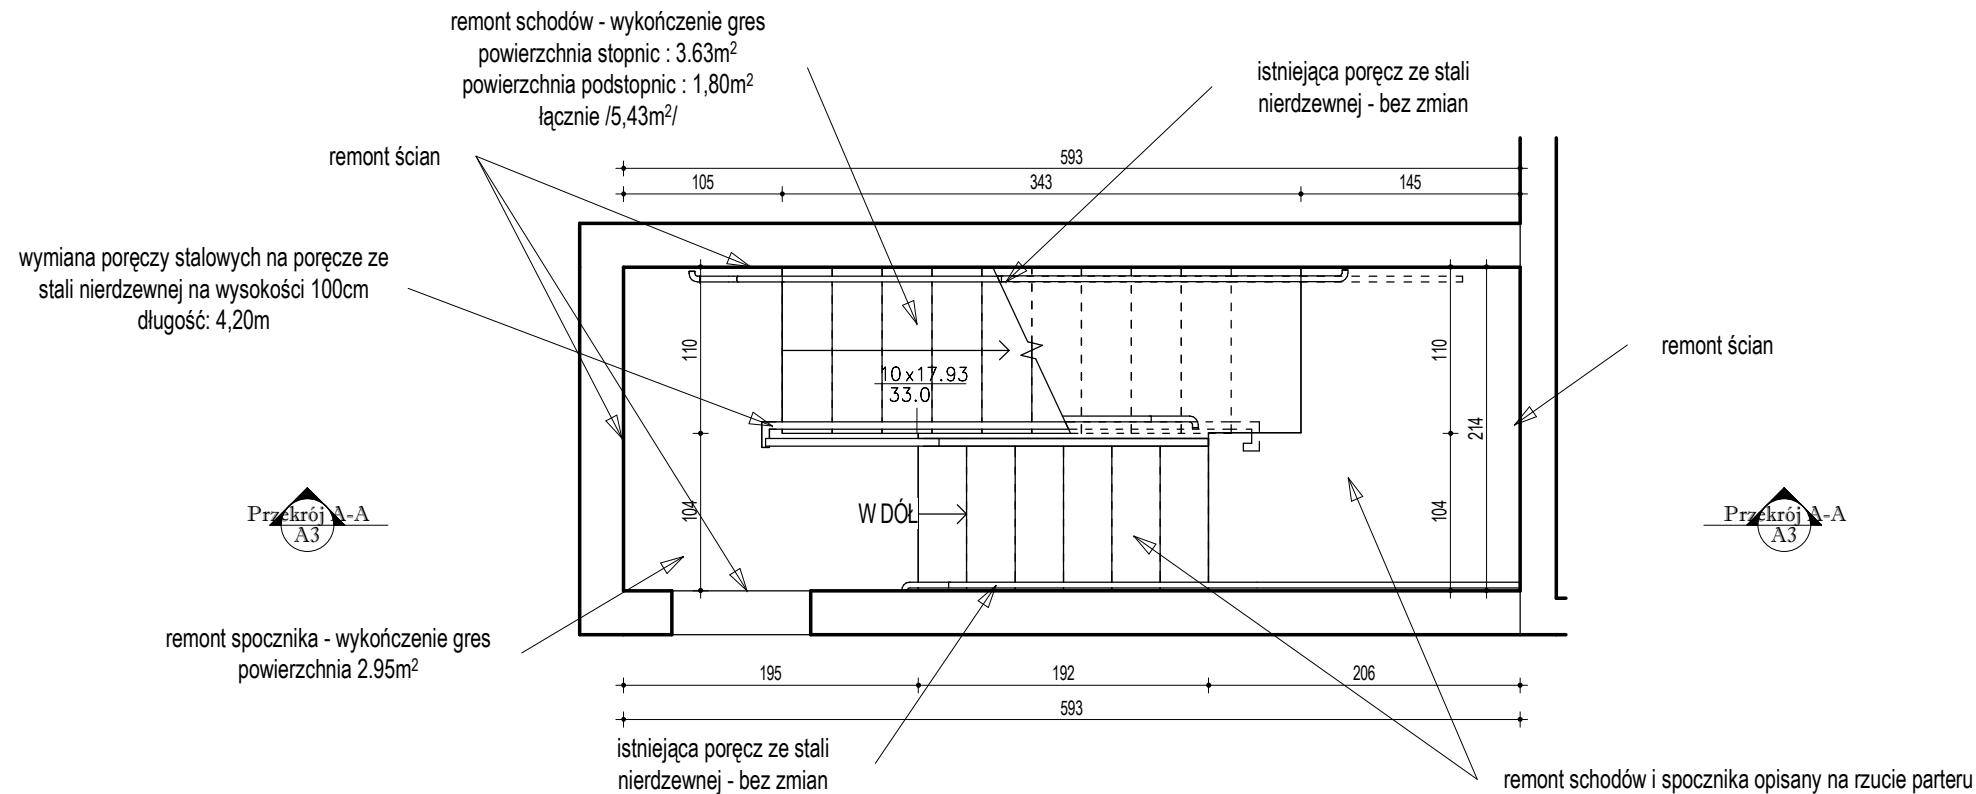


Opracowanie:			
			
Tomaszów Lub. ul. Lwowska 17 NIP 9211140843 tel. 84 664 42 24 bi@matej.pl www.matej.pl			
ZADANIE	REMONT BUDYNKU ŚRODOWISKOWEGO DOMU SAMOPOMOCY DLA OSÓB Z ZABURZENIAMI PSYCHICZNYMI W SZAROWOLI		
INWESTOR	GMINA TOMASZÓW LUBELSKI UL. 29 LISTOPADA 9, 22-600 TOMASZÓW LUBELSKI		
ADRES BUDOWY	SZAROWOLA 6, 22-600 TOMASZÓW LUBELSKI DZIAŁKA NR 613/12, OBRĘB 0024 SZAROWOLA 061811_2.0024.613/12	ZLECENIE NR:	20/2025
		DATA :	09.07.2025
FAZA OPRAC.	PROJEKT DO ZGŁOSZENIA ROBÓT	SKALA :	1:50
TREŚĆ RYSUNKU	RZUT KLATKI SCHODOWEJ PARTERU, I PIĘTRA	BRANŻA :	ARCHITEKTURA
PROJEKTANT	MGR INŻ. ARCH. T. MATEJ	UPRAWNIENIA BUDOWLANE DO PROJEKTOWANIA BEZ OGRANICZEŃ W SPECJALNOŚCI ARCHITEKTOWNICZEJ MA/016/20; KONSTRUKCYJNO-BUDOWLANEJ MAZ/2024/P/WRKb/18	NR RYS. A1
SPRAWDZAJĄCY	-----	-----	
ASYSTENT PROJ.	-----	-----	

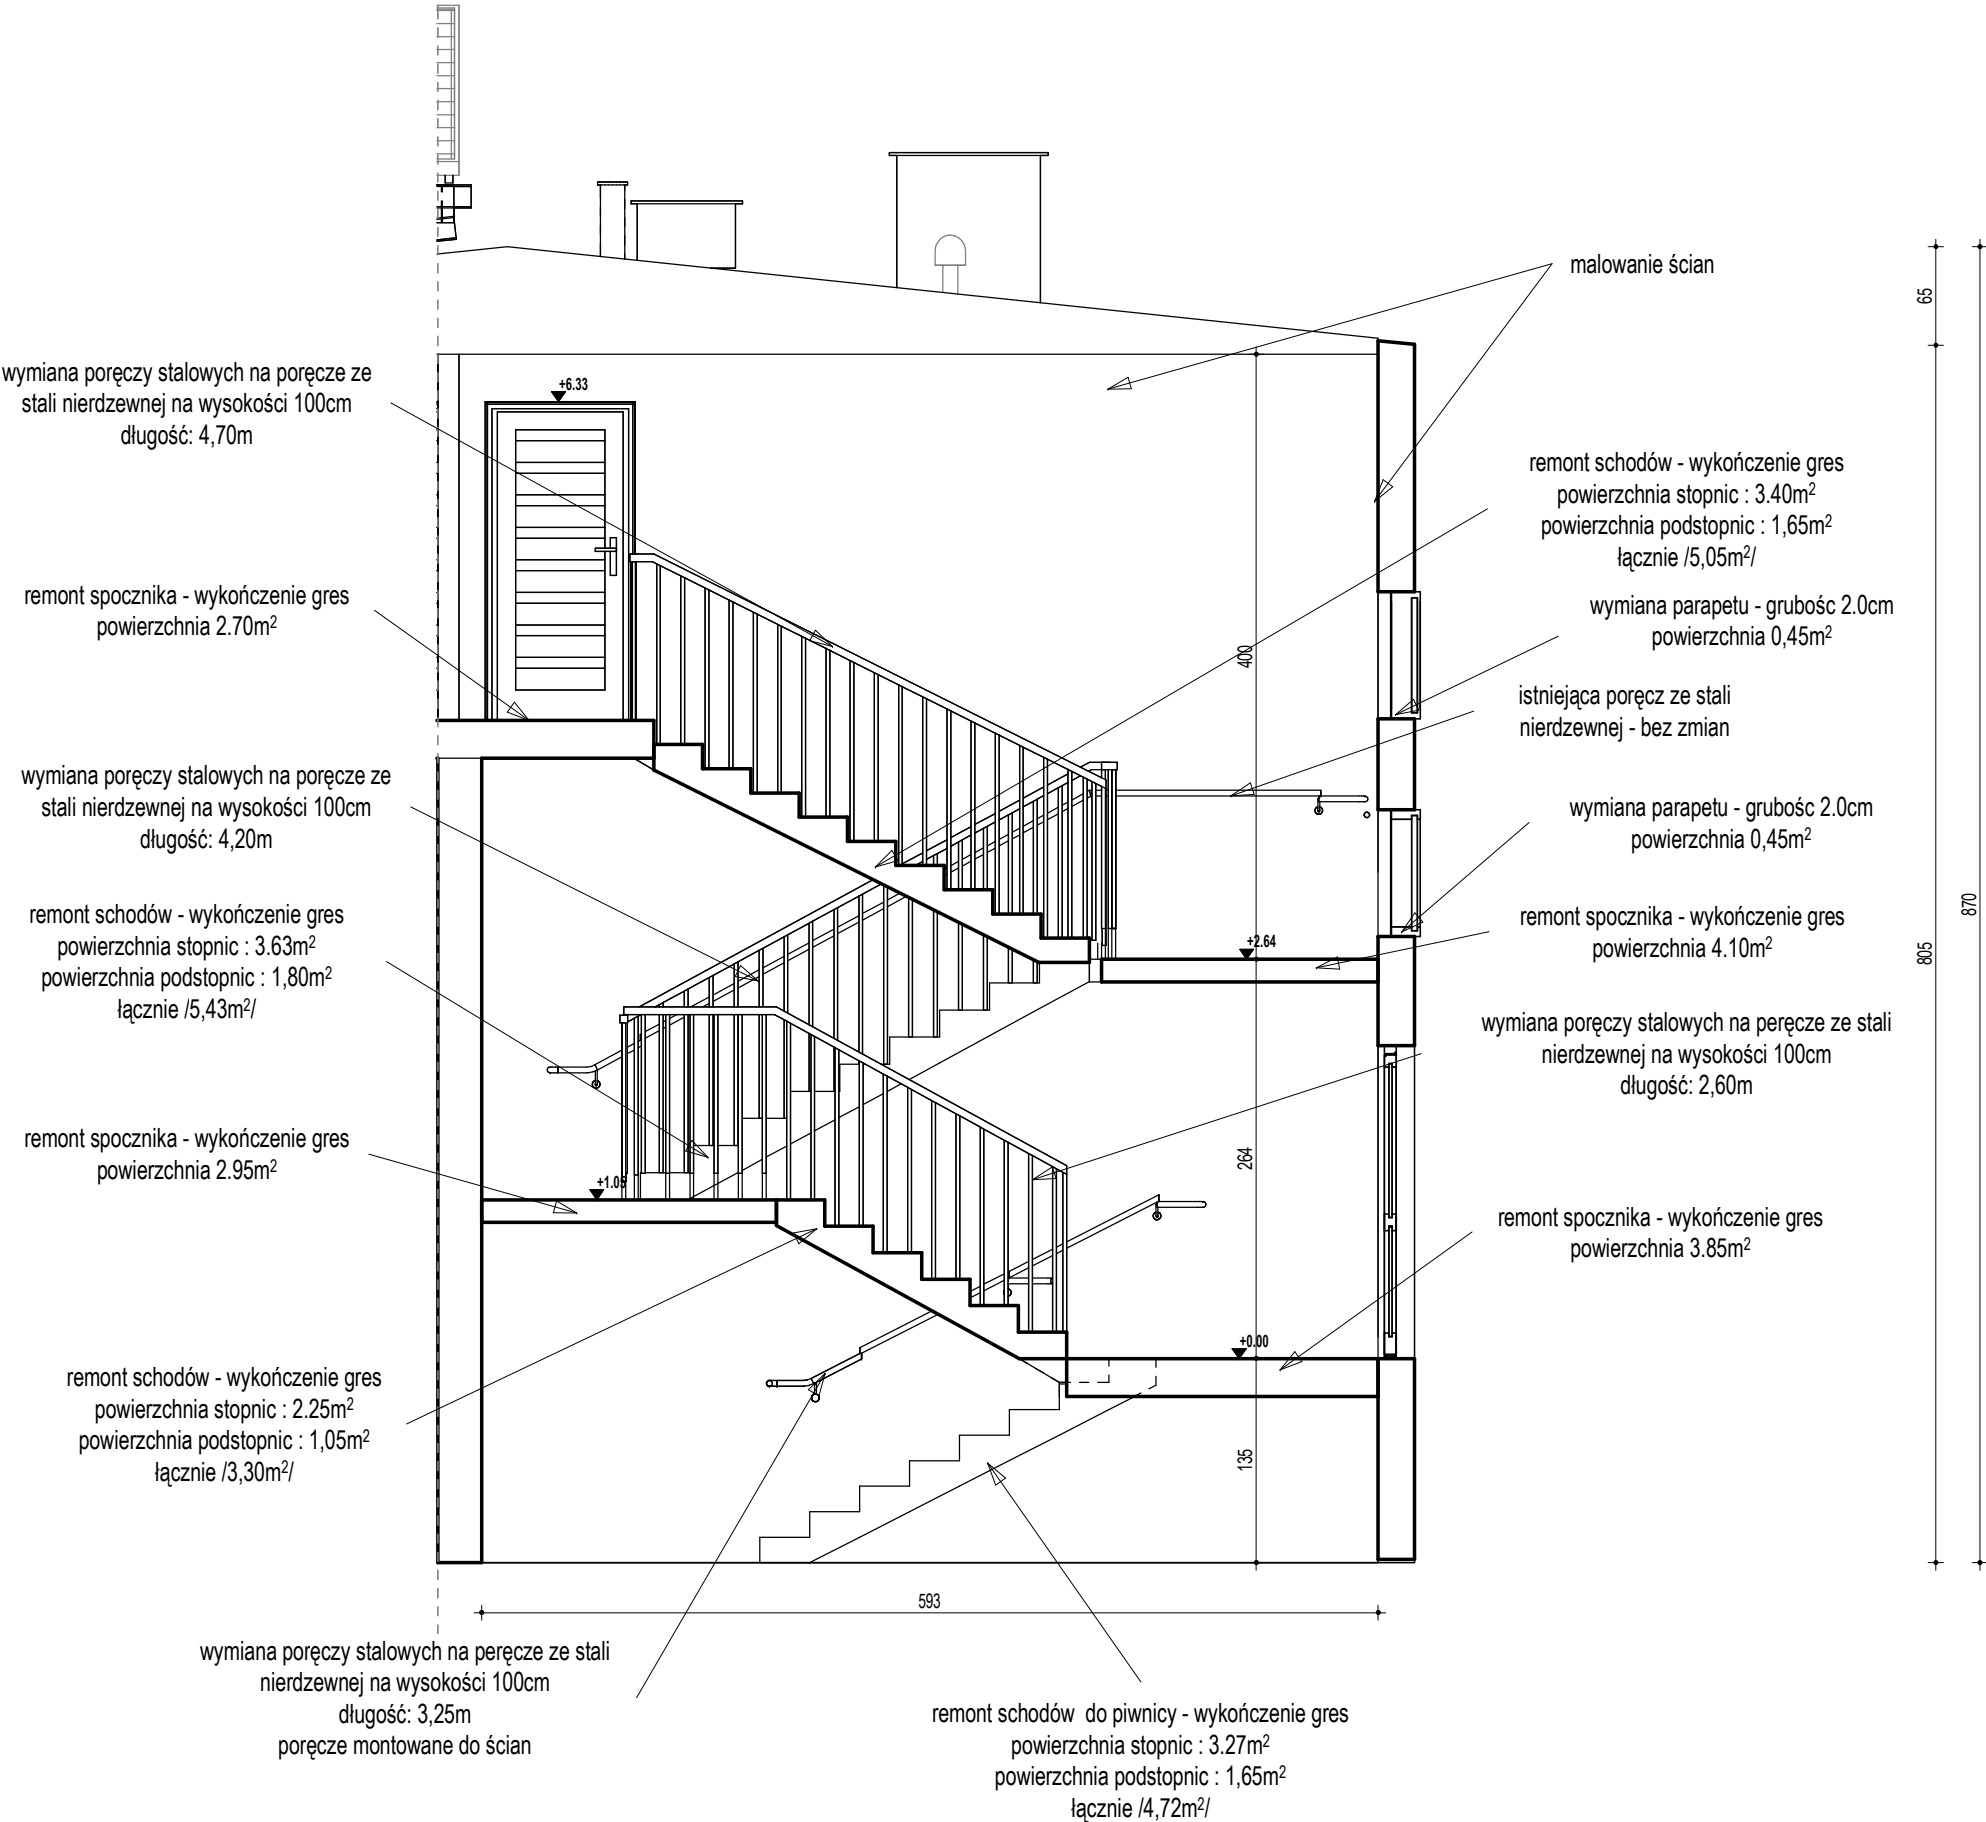

Zestawienie zakresu prac remontowych klatki schodowej		
Remont spoczników /gres/	15,0	[m²]
Remont schodów /gres/	20,5	[m²]
Wymiana poręczy wraz z rurami wypełniającymi	13,0	[m]
Wymiana poręczy montowanych do ściany	5,0	[m]
Remont ścian klatki schodowej /przygotowanie powierzchni, położenie gładzi, malowanie/	110,0	[m²]
Wymiana parapetów	1,4	[m²]

Opracowanie:			
 <b>MATEJ &amp; MATEJ</b> Architekci Inżynierowie			
Tomaszów Lub. ul. Lwowska 17 NIP 9211140843 tel. 84 664 42 24 biu@matej.pl www.matej.pl			
ZADANIE	REMONT BUDYNKU ŚRODOWISKOWEGO DOMU SAMOPOMOCY DLA OSÓB Z ZABURZENIAMI PSYCHICZNYMI W SZAROWOLI		
INWESTOR	GMINA TOMASZÓW LUBELSKI UL. 29 LISTOPADA 9, 22-600 TOMASZÓW LUBELSKI		
ADRES BUDOWY	SZAROWOLA 6, 22-600 TOMASZÓW LUBELSKI		ZLECENIE NR: 20/2025
	DZIAŁKA NR 613/12, OBRĘB 0024 SZAROWOLA		DATA : 09.07.2025
061811_2.0024.613/12			
FAZA OPRAC.	PROJEKT DO ZGŁOSZENIA ROBÓT	SKALA : 1:50	
TREŚĆ RYSUNKU	PRZEKRÓJ A-A	BRANŻA : ARCHITEKTURA	
PROJEKTANT	MGR INŻ. ARCH. T. MATEJ	UPRAWNIENIA BUDOWLANE DO PROJEKTOWANIA BEZ OGRANICZEŃ W SPECJALNOŚCI ARCHITEKTONICZNEJ MA/016/20; KONSTRUKCYJNO-BUDOWLANEJ MAZ/0074/PMR09/18	
SPRAWDZAJĄCY	-----	-----	NR RYS. <b>A3</b>
ASYSTENT PROJ.	-----	-----	

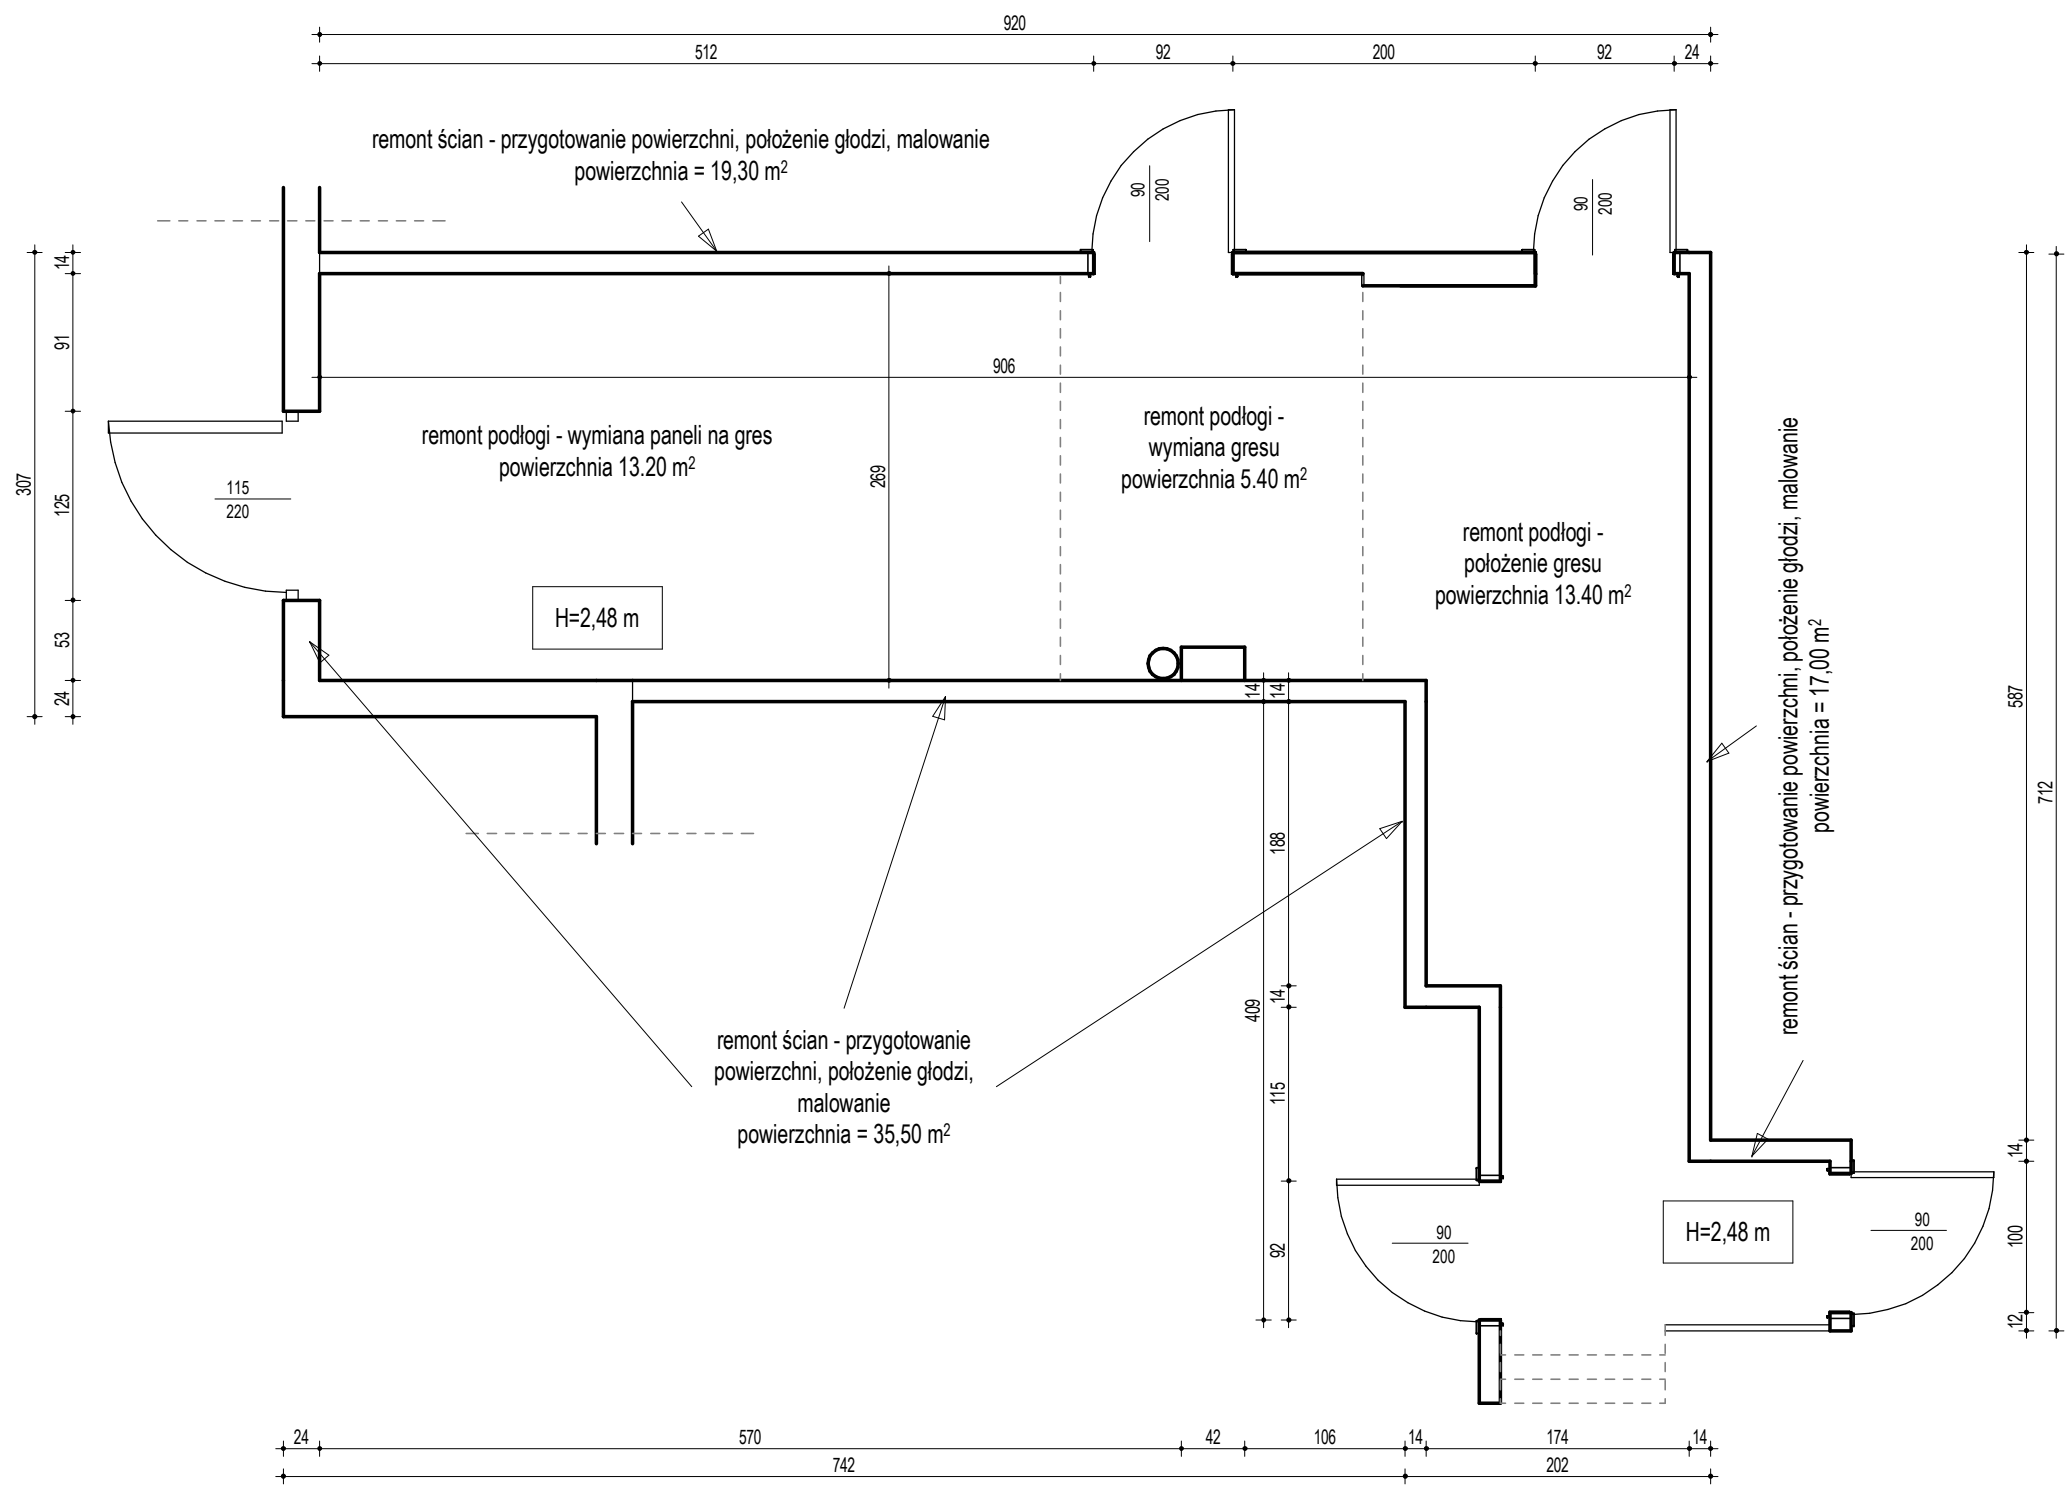

Zestawienie zakresu prac remontowych korytarza		
Remont podłogi – wymiana paneli na gres	13,2	[m²]
Remont podłogi – wymiana płytek gresowych	5,4	[m²]
Remont podłogi – położenie płytek gresowych	13,4	[m]
Remont ścian korytarza /przygotowanie powierzchni, położenie gładzi, malowanie/	80,0	[m²]
Remont sufitów /przygotowanie powierzchni, położenie gładzi, malowanie/	50,0	[m²]

Opracowanie:			
<div><div></div><div><div>MATEJ &amp; MATEJ</div><div>Architekci Inżynierowie</div></div></div>			
Tomaszów Lub. ul. Lwowska 17 NIP 9211140843 tel. 84 664 42 24 bi@matej.pl www.matej.pl			
ZADANIE	REMONT BUDYNKU ŚRODOWISKOWEGO DOMU SAMOPOMOCY DLA OSÓB Z ZABURZENIAMI PSYCHICZNYMI W SZAROWOLI		
INWESTOR	GMINA TOMASZÓW LUBELSKI UL. 29 LISTOPADA 9, 22-600 TOMASZÓW LUBELSKI		
ADRES BUDOWY	SZAROWOLA 6, 22-600 TOMASZÓW LUBELSKI DZIAŁKA NR 613/12, OBRĘB 0024 SZAROWOLA 061811_2.0024.613/12	ZLECENIE NR:	20/2025
		DATA :	09.07.2025
FAZA OPRAC.	PROJEKT DO ZGŁOSZENIA ROBÓT	SKALA :	1:50
TREŚĆ RYSUNKU	RZUT KORYTARZA II PIĘTRA	BRANŻA :	ARCHITEKTURA
PROJEKTANT	MGR INŻ. ARCH. T. MATEJ	UPRAWNIENIA BUDOWLANE DO PROJEKTOWANIA BEZ OGRANICZEŃ W SPECJALNOŚCI ARCHITEKTOWNICZEJ MA/016/20; KONSTRUKCYJNO-BUDOWLANEJ MA/20374/P/WRK0/18	NR RYS. A4
SPRAWDZAJĄCY	-----	-----	
ASYSTENT PROJ.	-----	-----	

A2

Skala 1 : 50

wymiana poręczy stalowych na poręcze ze  
stali nierdzewnej na wysokości 100cm  
długość: 4,70m

istniejąca poręcz ze stali  
nierdzewnej - bez zmian

remont schodów opisany na rzucie I piętra

remont spocznika - wykończenie gres  
powierzchnia 2.70m<sup>2</sup>

remont ścian

wymiana parapetu -  
grubość 2.0cm  
powierzchnia 0,45m<sup>2</sup>

remont spocznika - wykończenie gres  
powierzchnia 4.10m<sup>2</sup>

remont schodów - wykończenie gres  
powierzchnia stopnic : 3,40m<sup>2</sup>  
powierzchnia podstopnic : 1,65m<sup>2</sup>  
łącznie /5,05m<sup>2</sup>/

istniejąca poręcz ze stali  
nierdzewnej - bez zmian

Opracowanie:



Tomaszów Lub. ul. Lwowska 17 NIP 9211140843 tel. 84 664 42 24 bi@matej.pl www.matej.pl

**MATEJ & MATEJ**  
**Architekci Inżynierowie**

ZADANIE	REMONT BUDYNKU ŚRODOWISKOWEGO DOMU SAMOPOMOCY DLA OSÓB Z ZABURZENIAMI PSYCHICZNYMI W SZAROWOLI		
INWESTOR	GMINA TOMASZÓW LUBELSKI UL. 29 LISTOPADA 9, 22-600 TOMASZÓW LUBELSKI		
ADRES BUDOWY	SZAROWOLA 6, 22-600 TOMASZÓW LUBELSKI DZIAŁKA NR 613/12, OBRĘB 0024 SZAROWOLA 061811_2.0024.613/12	ZLECENIE NR: 20/2025	
		DATA : 09.07.2025	
FAZA OPRAC.	PROJEKT DO ZGŁOSZENIA ROBÓT	SKALA : 1:50	
TREŚĆ RYSUNKU	RZUT KŁATKI SCHODOWEJ II PIĘTRA	BRANŻA :ARCHITEKTURA	
PROJEKTANT	MGR INŻ. ARCH. T. MATEJ	UPRAWNIENIA BUDOWLANE DO PROJEKTOWANIA BEZ OGRANICZEŃ W SPECJALNOŚCI ARCHITEKTONICZNEJ MA/016/20c, KONSULTACJANO-BUDOWLANEJ MAZ/0374/PWRSK/16	NR RYS.
SPRAWDZAJĄCY	-----	-----	A2
ASYSTENT PROJ.	-----	-----	

A2