


# PROFIL PODŁUŻNY

Skala: 1: 1000

LEGENDA:

- Skrzyżowanie dróg:
  - w lewo
  - w prawo
- niewlecia drogi
- Istniejący teren w osi drogi
- rowy:
  - row obustronny (L+P)
  - row lewostronny (L)
  - row prawostronny (P)

- D-1 studzienka kanalizacyjna przelotowa wg KPED 02.05 213.57
- K Umocnienie prefabrykatami betonowymi typu korytkowego
- G Umocnienie gazonami
- A Umocnienie skarp płytami ażurowymi 60x40x8
- Wp-1 studzienka ściekowa na przepustem wg KPED 02.14 213.57
- 1-1 nr przekroju

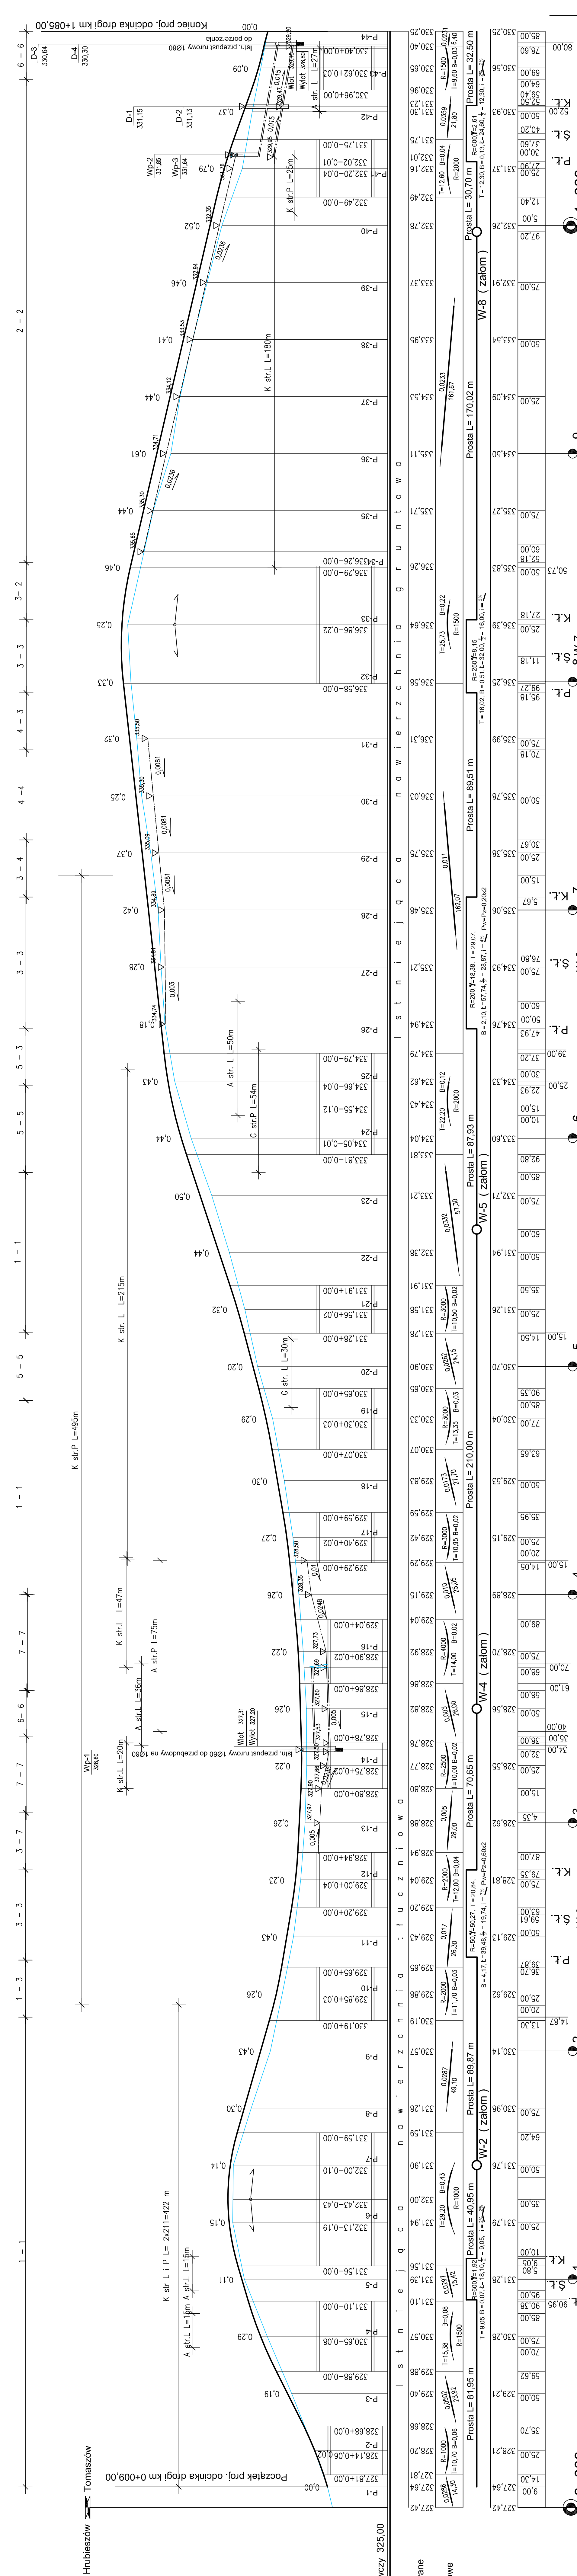

<b>Zamawiający:</b> Gmina Tomaszów Lubelski	
<b>Nazwa projektu:</b> Budowa drogi gminnej nr 111753L Sabaudia-Mejdaniek od km 0+09,00 do km 1+085,00	<b>Branża:</b> Drogową
<b>Linia i nazwisko:</b> Nr uprawnień	
<b>Projektował:</b> inż. Jolanta Kryszyńska Morzyłowska Specjalność: drogi i inżynieria lądowa 64 ul. S. St. 171, ul. 1 643 382 Działanie 19-04-1975 roku	<b>Data:</b> 12-04-2017 r.
<b>Podpis:</b>	<b>Podpis:</b>
<b>Skala:</b> 1: 1000	<b>Skala:</b> 1: 1000
<b>Sprawił:</b> inż. Adam Sokolowski Specjalność: kosztorysowo-licytacyjna w zakresie budowy dróg 64 ul. S. St. 171, ul. 1 643 382 Działanie 19-04-1975 roku	<b>Nr rysunku:</b> 3